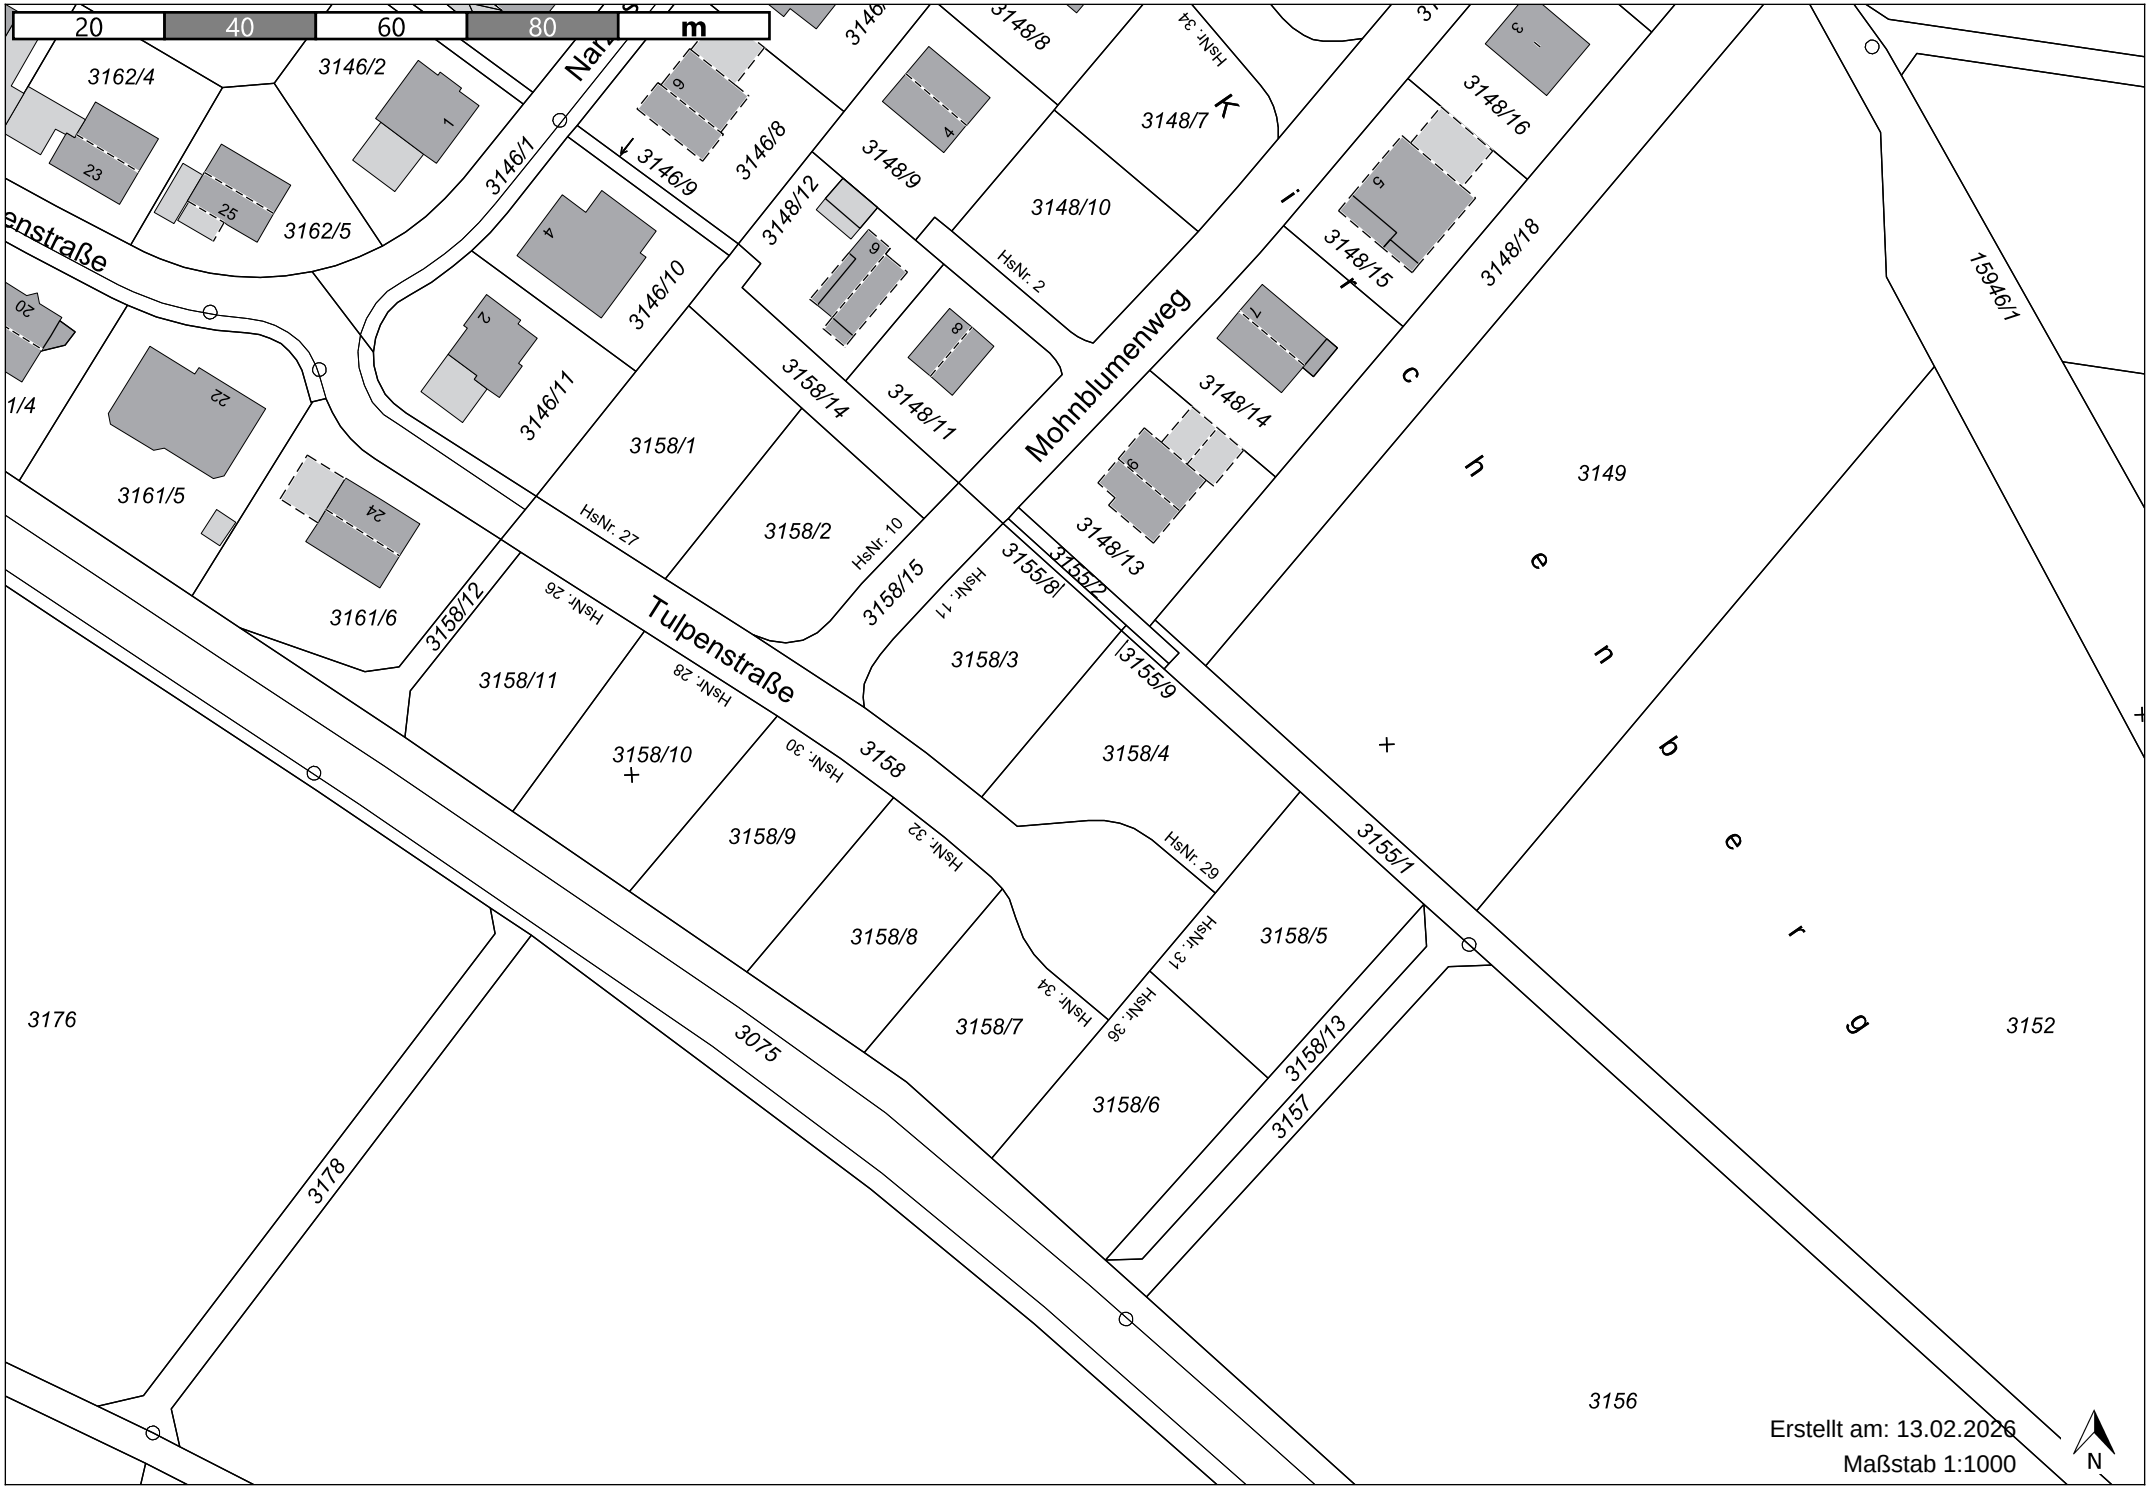

20
40
60
80
m
Mohnblumenweg
Tulpenstraße
Kirchenberg
3162/4
3146/2
3162/5
3146/1
3146/9
3146/8
3148/8
3148/7
3148/9
3148/10
3148/12
3146/10
3146/11
3148/11
3148/14
3148/13
3148/15
3148/16
3148/18
3158/1
3158/2
3158/14
3158/15
3158/3
3158/4
3158/5
3158/6
3158/7
3158/8
3158/9
3158/10
3158/11
3158/12
3161/5
3161/6
3155/8
3155/2
3155/9
3155/1
3158/13
3157
3158
3075
3178
3176
3149
3152
3156
15946/1
HsNr. 2
HsNr. 10
HsNr. 11
HsNr. 27
HsNr. 26
HsNr. 28
HsNr. 30
HsNr. 32
HsNr. 34
HsNr. 29
HsNr. 31
HsNr. 36
Erstellt am: 13.02.2026
Maßstab 1:1000
N