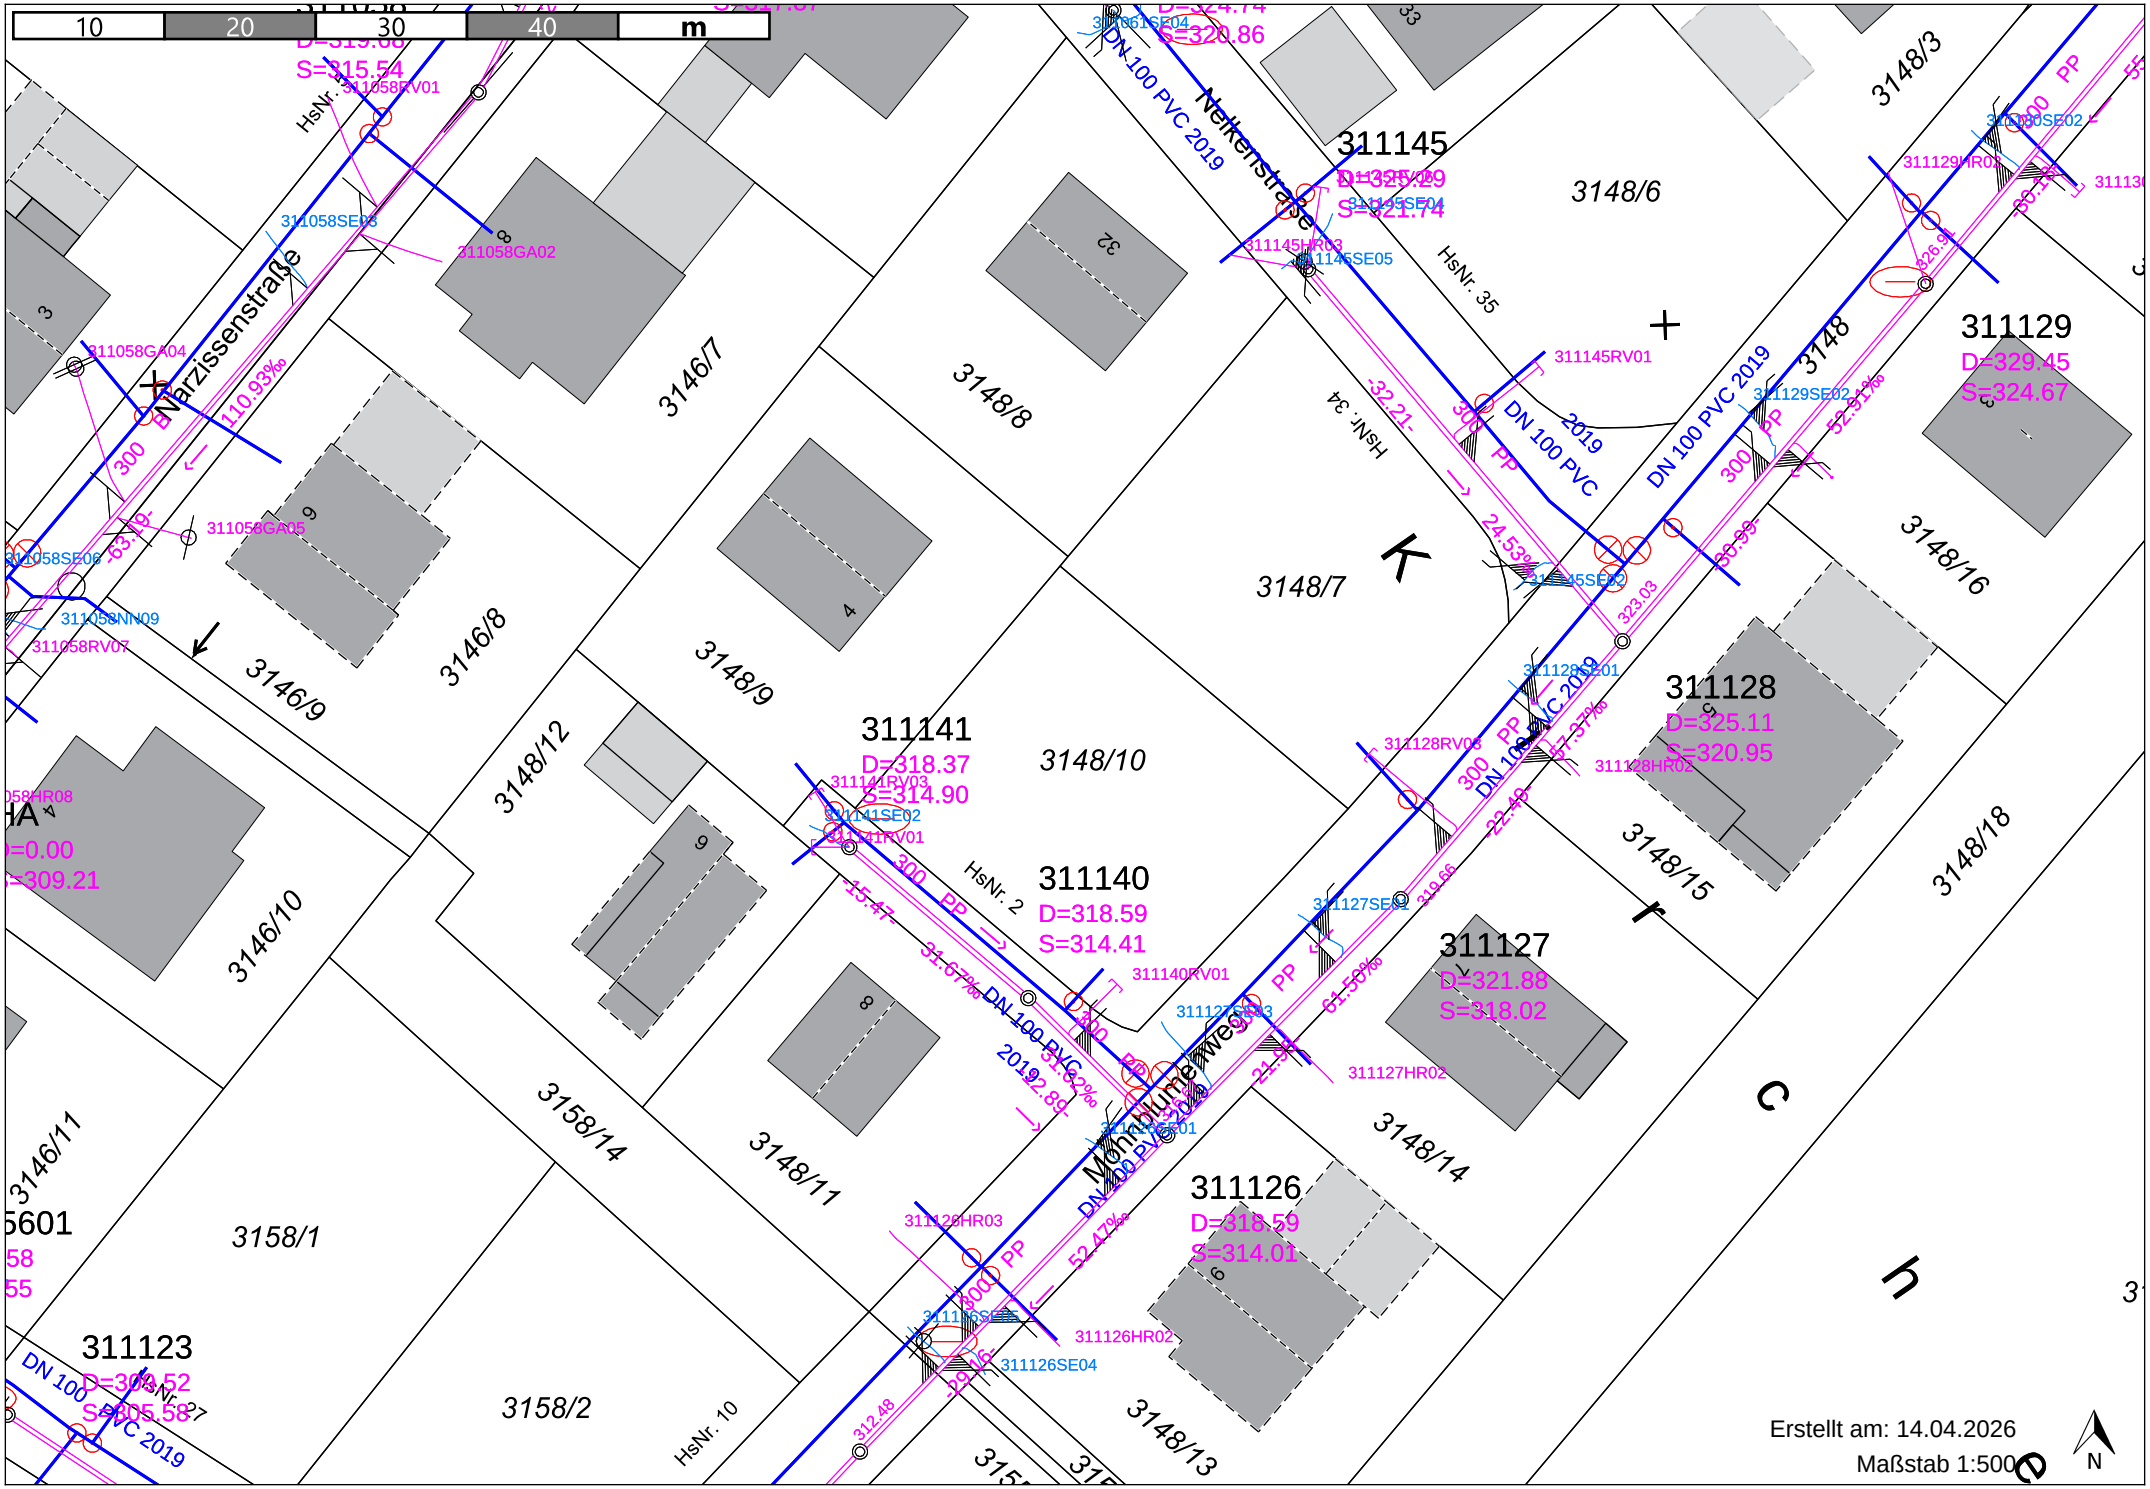
10
20
30
40
m
Narzissenstraße
Nelkenstraße
Mohnblumenweg
311145
D=321.29
S=321.74
311129
D=329.45
S=324.67
311128
D=325.11
S=320.95
311141
D=318.37
S=314.90
311140
D=318.59
S=314.41
311127
D=321.88
S=318.02
311126
D=318.59
S=314.01
311123
D=309.52
S=305.58
3146/7
3146/8
3146/9
3146/10
3146/11
3148/8
3148/9
3148/10
3148/7
3148/6
3148/3
3148/16
3148/15
3148/18
3148/12
3148/11
3148/14
3148/13
3158/14
3158/1
3158/2
HsNr. 35
HsNr. 34
HsNr. 2
HsNr. 10
DN 100 PVC 2019
DN 100 PVC
311145RV01
311145SE04
311145HR03
311145SE05
311129SE02
311129HR01
311128RV03
311128SE01
311128HR02
311141RV03
311141SE02
311141RV01
311140RV01
311127SE02
311127SE03
311127HR02
311126HR03
311126SE04
311126HR02
311058RV01
311058SE03
311058GA02
311058GA04
311058GA05
311058SE06
311058NN09
311058RV07
Erstellt am: 14.04.2026
Maßstab 1:500
N