


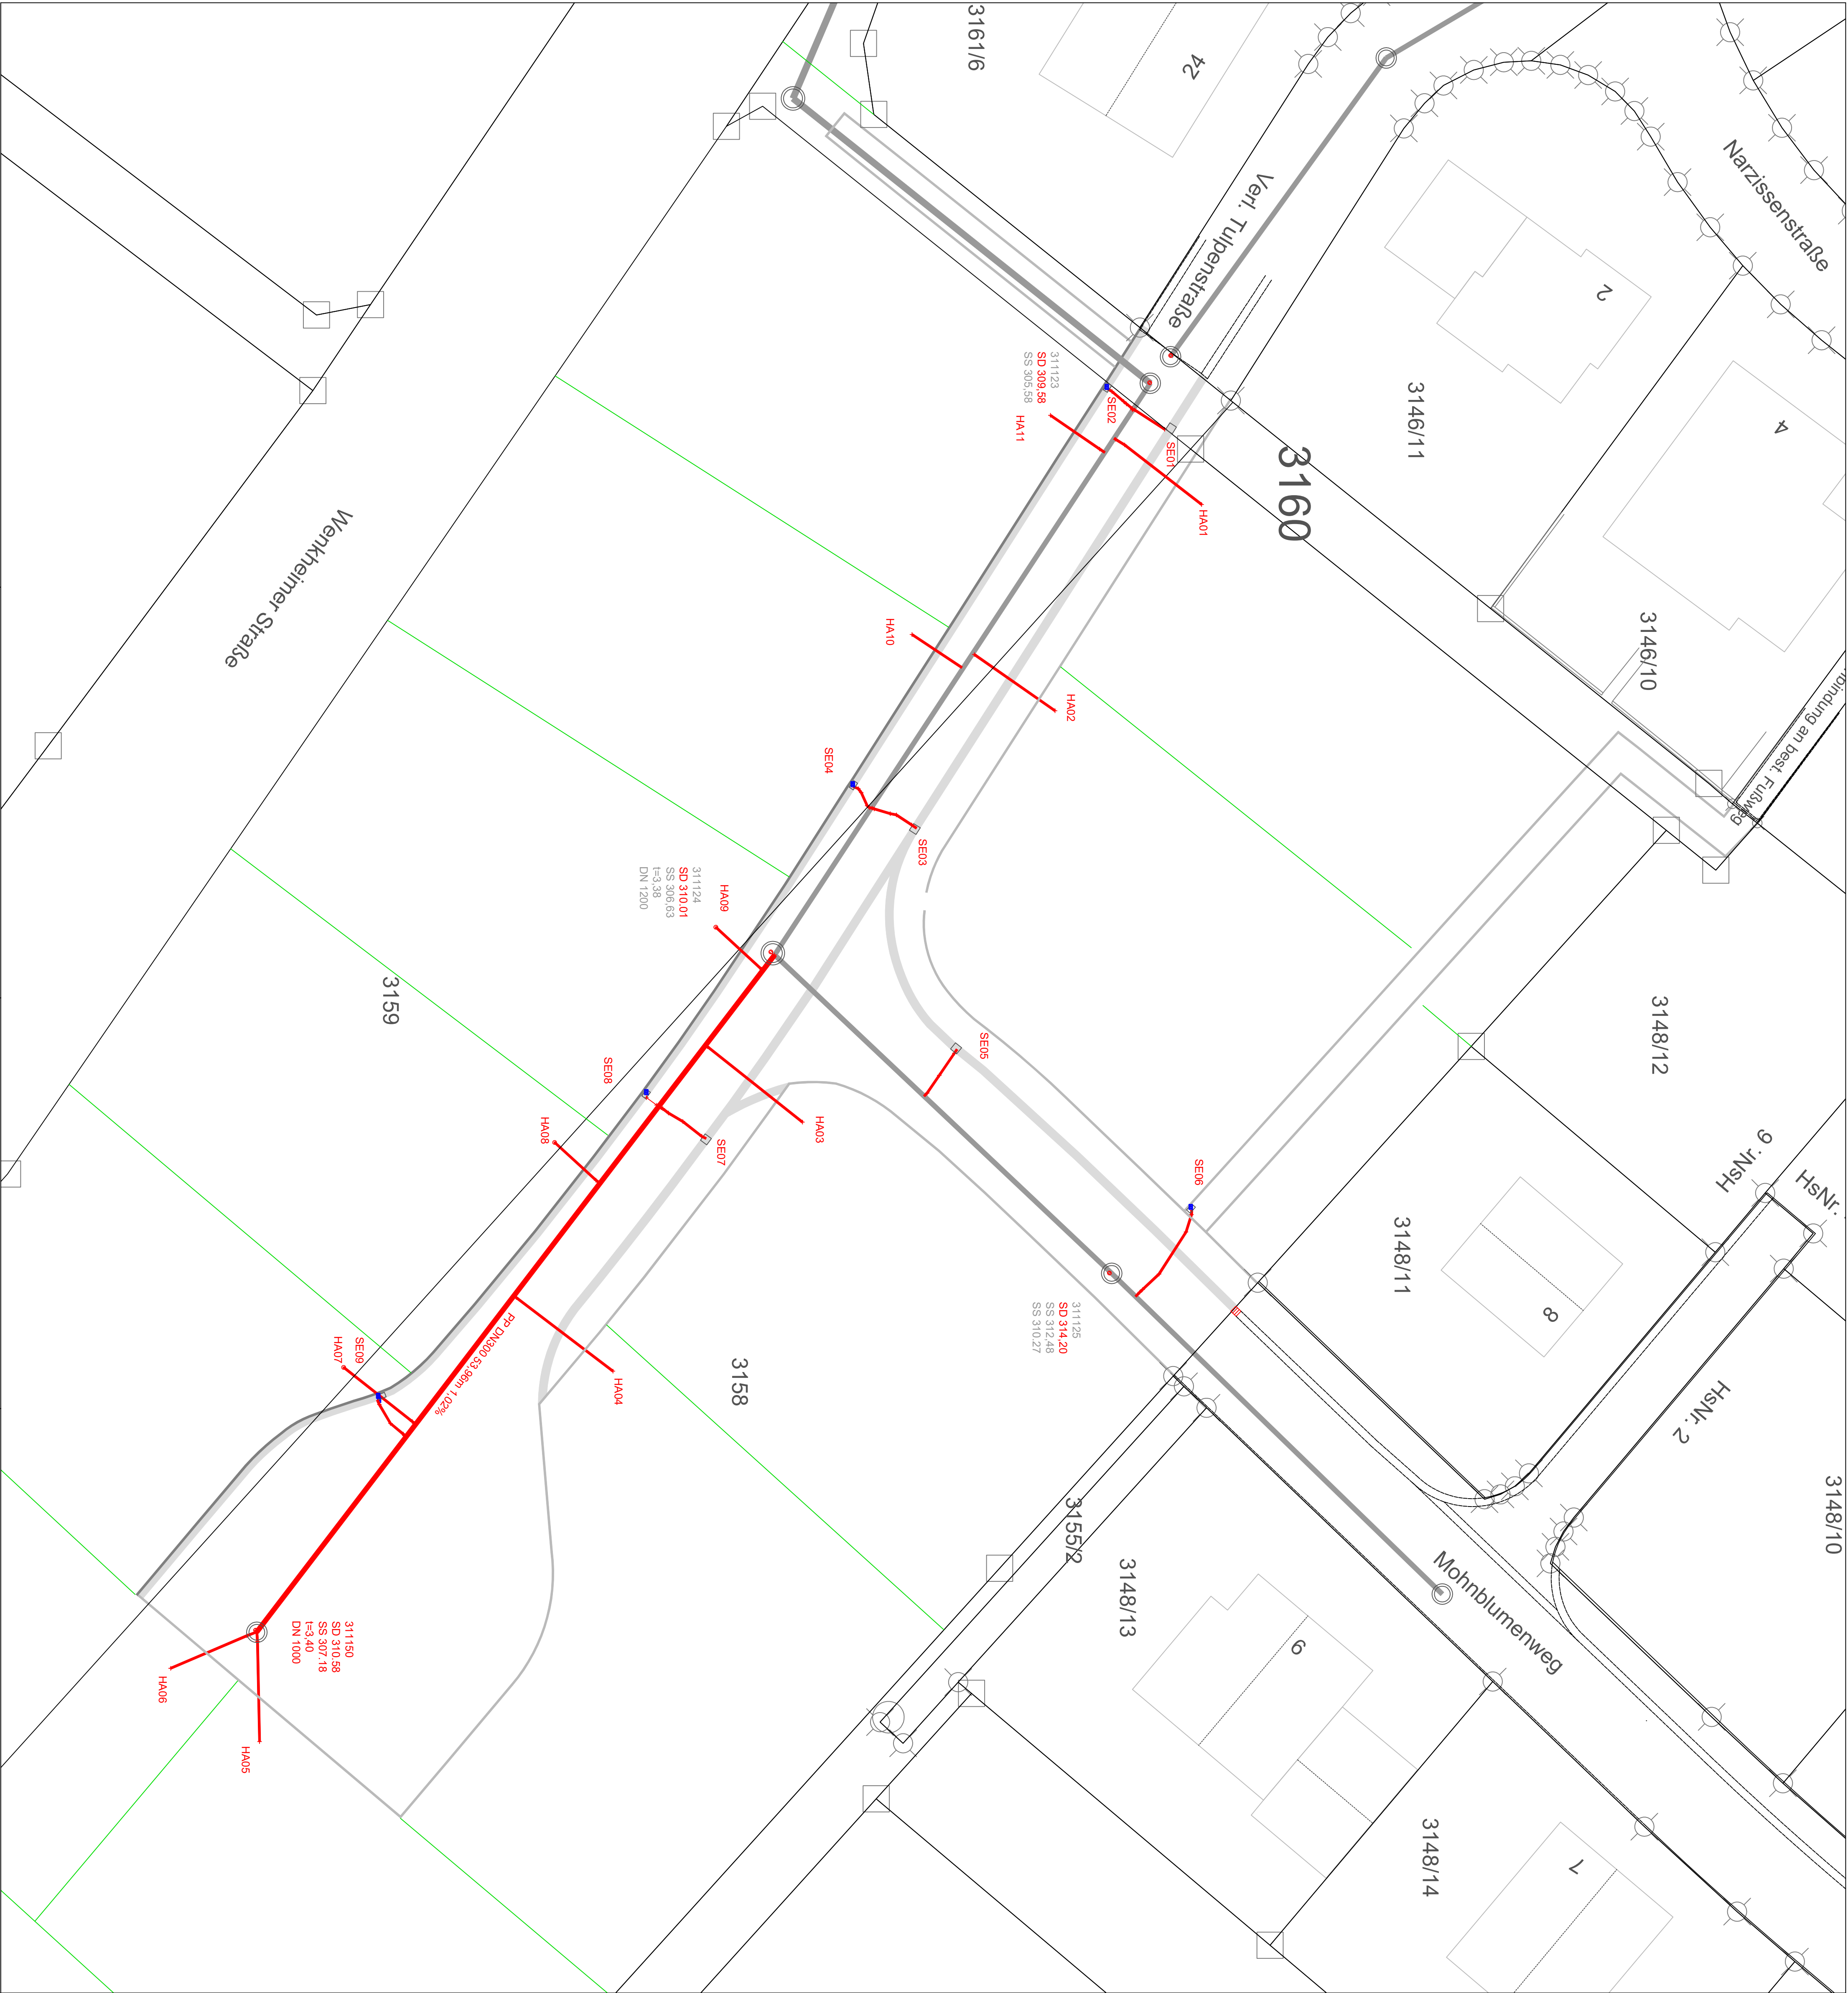

Legende:

- Hohe Bestand

Hohe Neu

Hochbord

Rundbord

Rabatte

Absenker

1-Zeller

3-Zeller

Blocksatz

L-Stein

Asphalt

Oberboden

Pflaster

Schotter

SE

SW-Kanal

RW-Kanal

Rinne



KONRAD-BAU GmbH & Co. KG.
Waldstrasse 29
D-97922 Landa-Gerlachshausen
Tel.: 09343 / 6200-0
Fax: 09343 / 6200-60
e-mail: s.sch@konradbau.de

Neubrunn
Erschließung
Kirchenberg

Kanal	Datum	Zeichen			
	bearbeitet	25.03.25	STS		
	gezeichnet	25.03.25	STS		
	geprüft	25.03.25	AK		
Maßstab:	1/200	Plan Nr.:	KB-02	Index:	A
Für den Auftraggeber:		Für den Auftragnehmer:			