


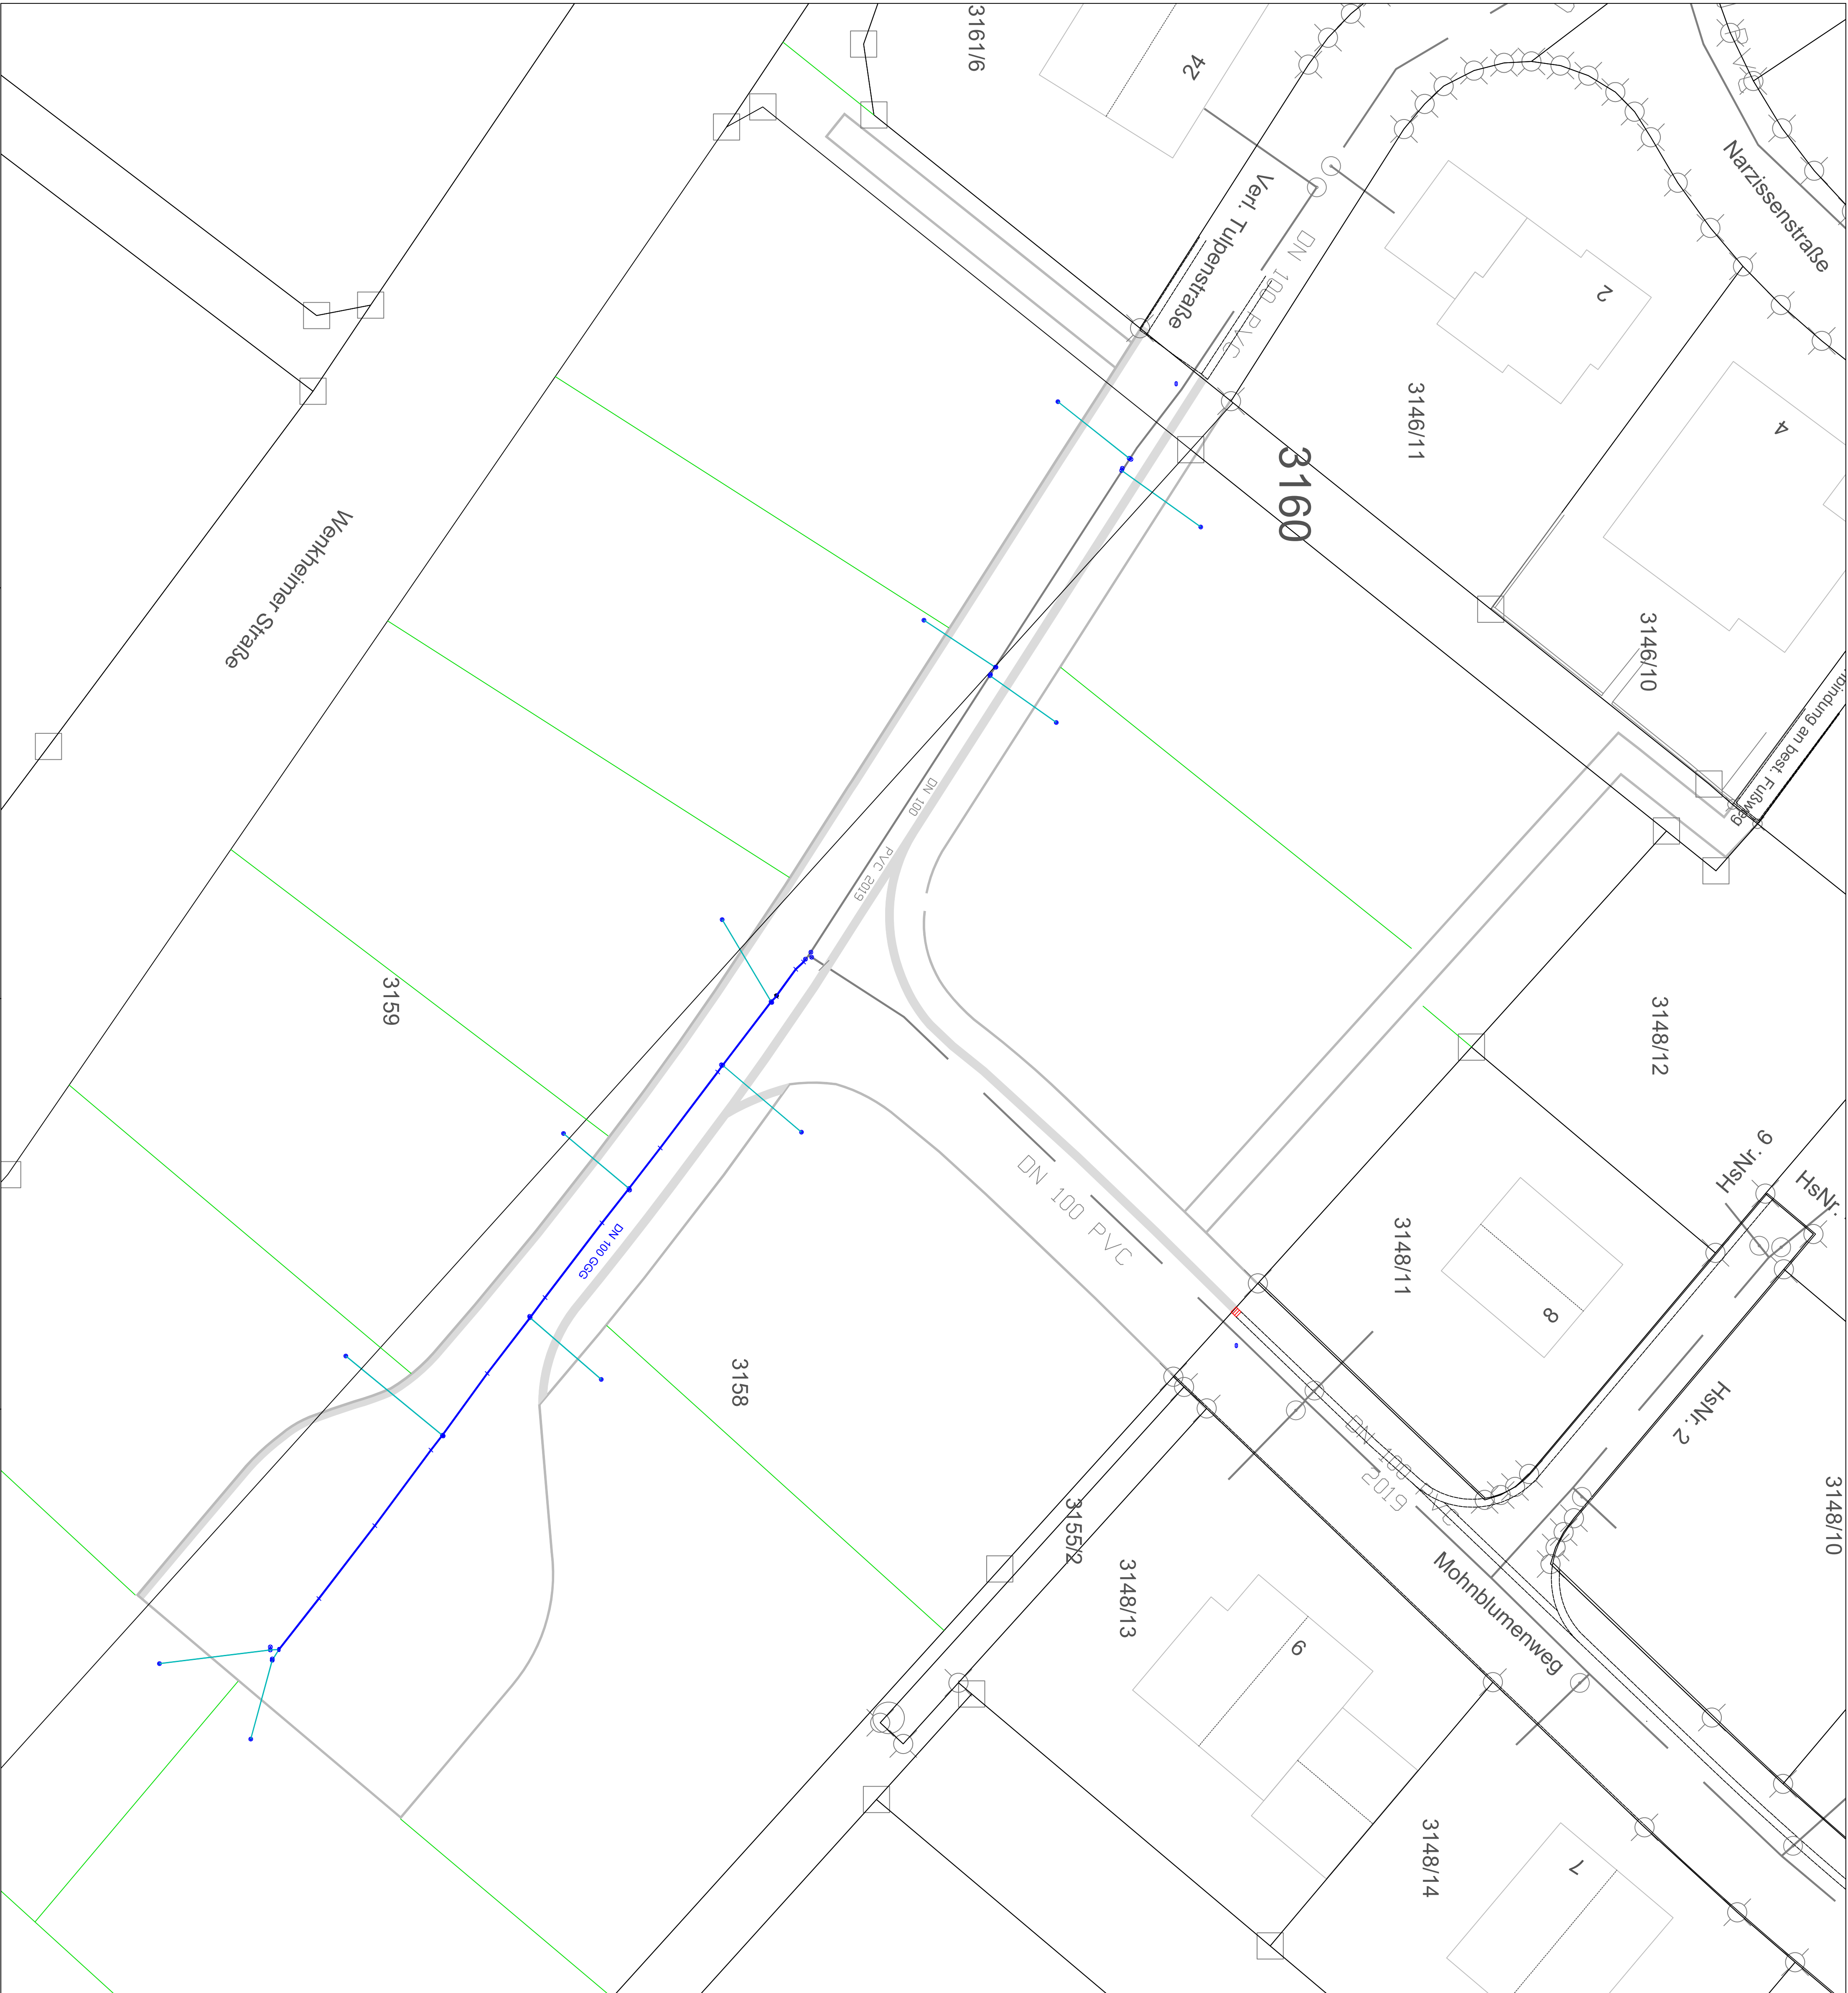

Legende:

- Höhe Bestand

Höhe Neu

Hochbord

Rundbord

Rabatte

Absenker

1-Zeller

3-Zeller

Blocksaatz

L-Stein
- Asphalt

Oberboden

Pflaster

Schotter

SE
- SW-Kanal

RM-Kanal

Rinne



KONRAD

3AU

im Weggenbiet

KONRAD-BAU GmbH & Co. KG.

Waldstrasse 29

D-97922 Lauda-Görlachshelm

Tel.: 09343 / 6200-0

Fax: 09343 / 6200-60

E-mail: s.sch@konradbau.de

Neubrunn
Erschließung
Kirchenberg

Wasserleitung		Datum	Zeichen
	bestehend	25.03.25	STS
	gezeichnet	25.03.25	STS
	geprüft	25.03.25	AK
Maßstab:	1/200	Plan Nr.:	KB-03
Für den Auftraggeber:		Index:	A
Für den Auftragnehmer:			